

**MUNICIPIUL CRAIOVA
CONSILIUL LOCAL AL MUNICIPIULUI CRAIOVA**

HOTĂRÂREA NR. 485

privind modificarea destinației spațiului situat în Piața Centrală din municipiul Craiova, din spațiu comercial, în spațiu cu destinația atelier de întreținere

Consiliul Local al Municipiului Craiova, întrunit în ședința ordinară din data de 22.12.2011;

Având în vedere raportul nr.179512/2011 întocmit de Direcția Urbanism, Amenajarea Teritoriului și Patrimoniu prin care se propune modificarea destinației spațiului situat în Piața Centrală din municipiul Craiova, din spațiu comercial, în spațiu cu destinația atelier de întreținere și rapoartele comisiilor de specialitate ale Consiliului Local al Municipiului Craiova nr.188, 189, 190, 191, 192 și 193/2011;

În conformitate cu prevederile Legii nr.213/1998 privind proprietatea publică și regimul juridic al acesteia, modificată și completată;

În temeiul art.36, alin.2, lit. c coroborat cu alin.5, lit. a, art.123, alin.1, art.45, alin.3 și art.61 alin.2 din Legea nr.215/2001, republicată, privind administrația publică locală;

HOTĂRĂȘTE:

- Art.1.** Se aprobă încetarea efectelor Hotărârii Consiliului Local al Municipiului Craiova nr.177/2011 referitoare la scoaterea la licitație, în vederea închirierii, a spațiului comercial, care aparține domeniului public al municipiului Craiova, situat în Piața Centrală din municipiul Craiova.
- Art.2.** Se aprobă modificarea destinației spațiului care aparține domeniului public al municipiului Craiova, în suprafață de 34,73 mp, situat în Piața Centrală, din spațiu comercial, în spațiu cu destinația atelier de întreținere, identificat conform anexei care face parte integrantă din prezenta hotărâre.
- Art.3.** Primarul Municipiului Craiova, prin aparatul de specialitate: Serviciul Administrație Publică Locală, Direcția Urbanism, Amenajarea Teritoriului și Patrimoniu și S.C. Piețe și Târguri Craiova S.R.L. vor aduce la îndeplinire prevederile prezentei hotărâri.

PREȘEDINTE DE ȘEDINȚĂ,


Marian VASILE

CONTRASEMNEAZĂ,

SECRETAR,

Nicoleta MIULESCU

Nr. cadastral	Suprafata mas.	Adresa imobil	
		Calea Bucuresti, nr. 77 Mun. Craiova, Jud. Dolj	
Cartea Funciara colectiva nr.		UAT	CRAIOVA
Cod unitate individuala (U)		CF individuala	

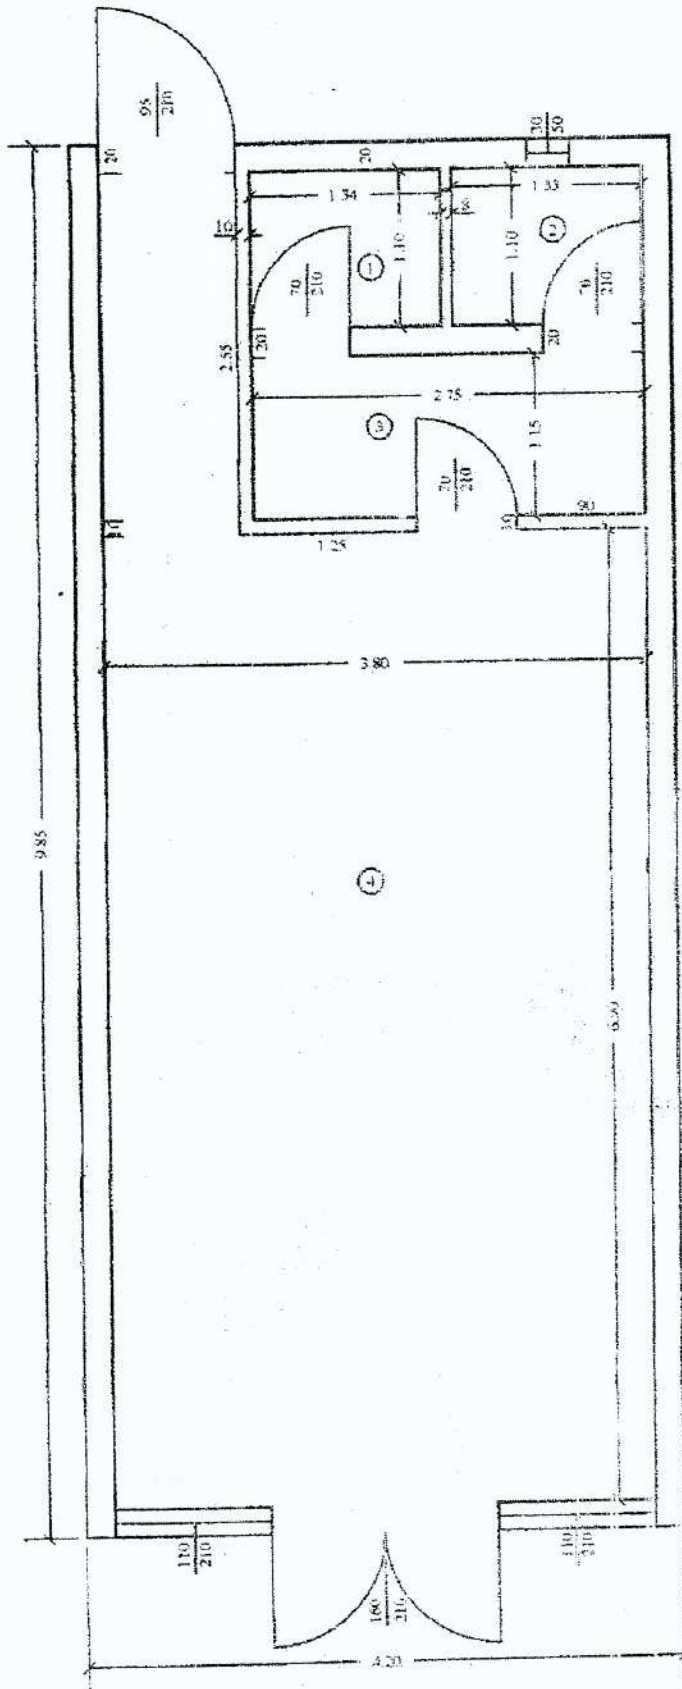

RECAPITULATIE

Nr. Incapere	Denumire Incapere	Suprafata Utila (mp)
1	Grup sanitare	1.47
2	Grup sanitare	1.46
3	Hol	3.16
4	Incapere	28.64
Suprafata utila		34.73
Executant		Data
SC TOPGES SRL		12.2007
Receptionat		Data



Marian Vabice