...grafică a acestui document, fără acordul scris al "S.C. GETRIX S.A. CRAIOVA", îi absolvă de orice responsabilitate.

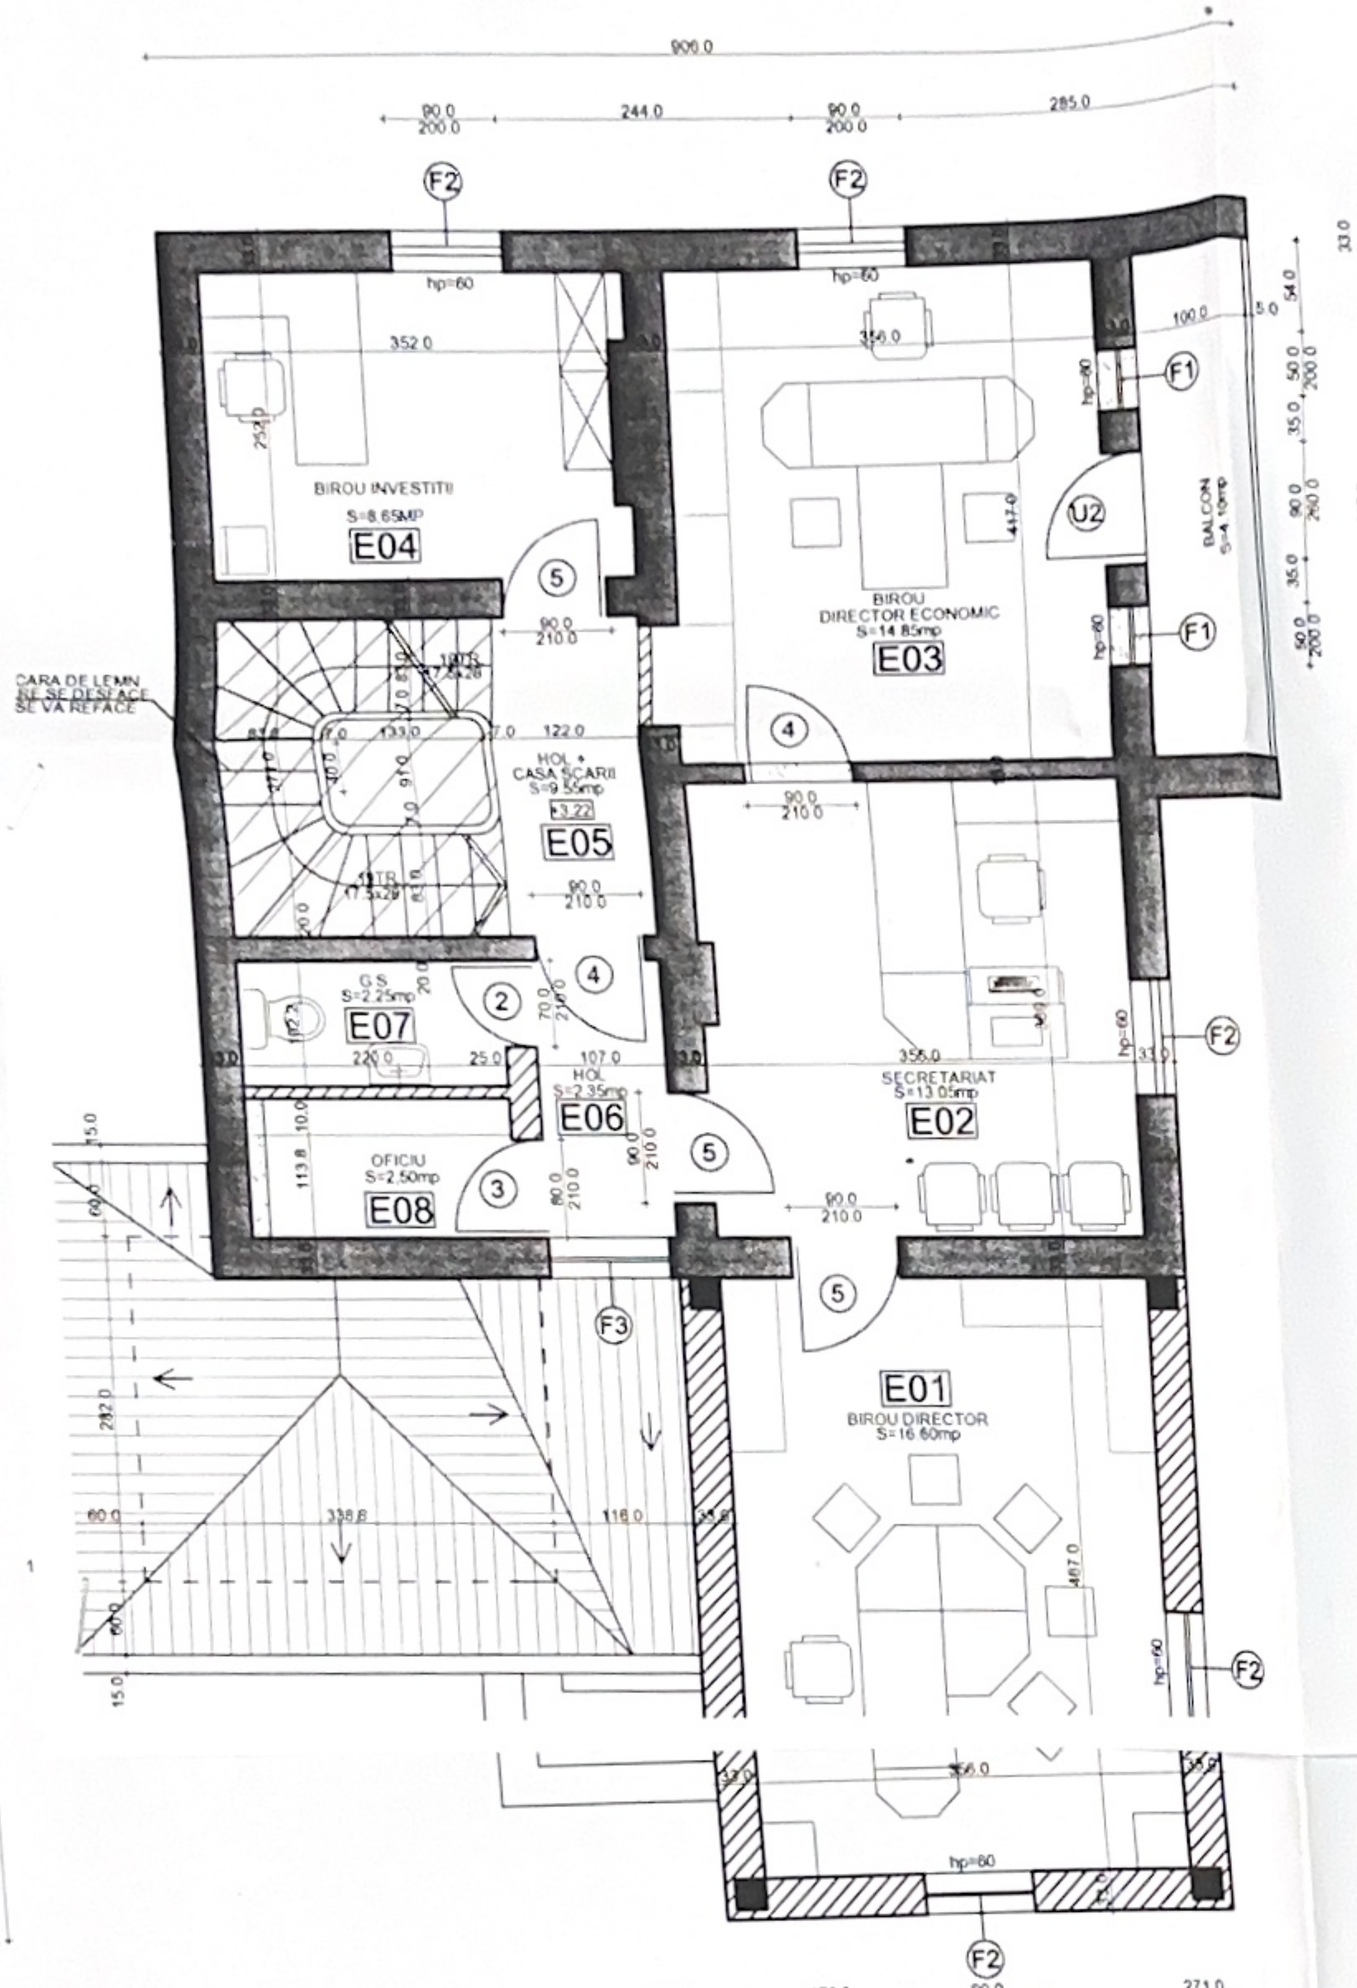

LEGENDA

- ZIDARIE EXISTENTA
- ZIDARIE CE SE DEMOLEAZA
- ZIDARIE PROPUSA

VERIFICATOR	ARH. TRIF MARIANA		"B1"	
VERIFICATOR	ARH. TRIF MARIANA		"C"	
VERIFICATOR	ARH. TRIF MARIANA		"D"	
VERIFICATOR EXPERT	NUME	SEMNĂTURA	CERINȚA	REFERAT / EXPERTIZA NR / DATA

J16/1934/1994
SC GETRIX SA CRAIOVA
CERTIFICAT ISO 9001

BENEF.:
SERVICIUL PUBLIC PENTRU ADMINIST
PIETELOR SI TARGURILOR

SPECIFICATIE	NUME	SEMNATURA	Scara	Titlu proiect:
SEF PROIECT	arh. N. TRIF		1 50	EXTINDERE P+1 SI MODERNIZARE SEDIU ADMINISTRATIA PIETEI CENTR
PROIECTAT	arh. N. TRIF		Data 06.2007	Titlu plansa: PLAN ETAJ
DESENAT	arh. N. TRIF			