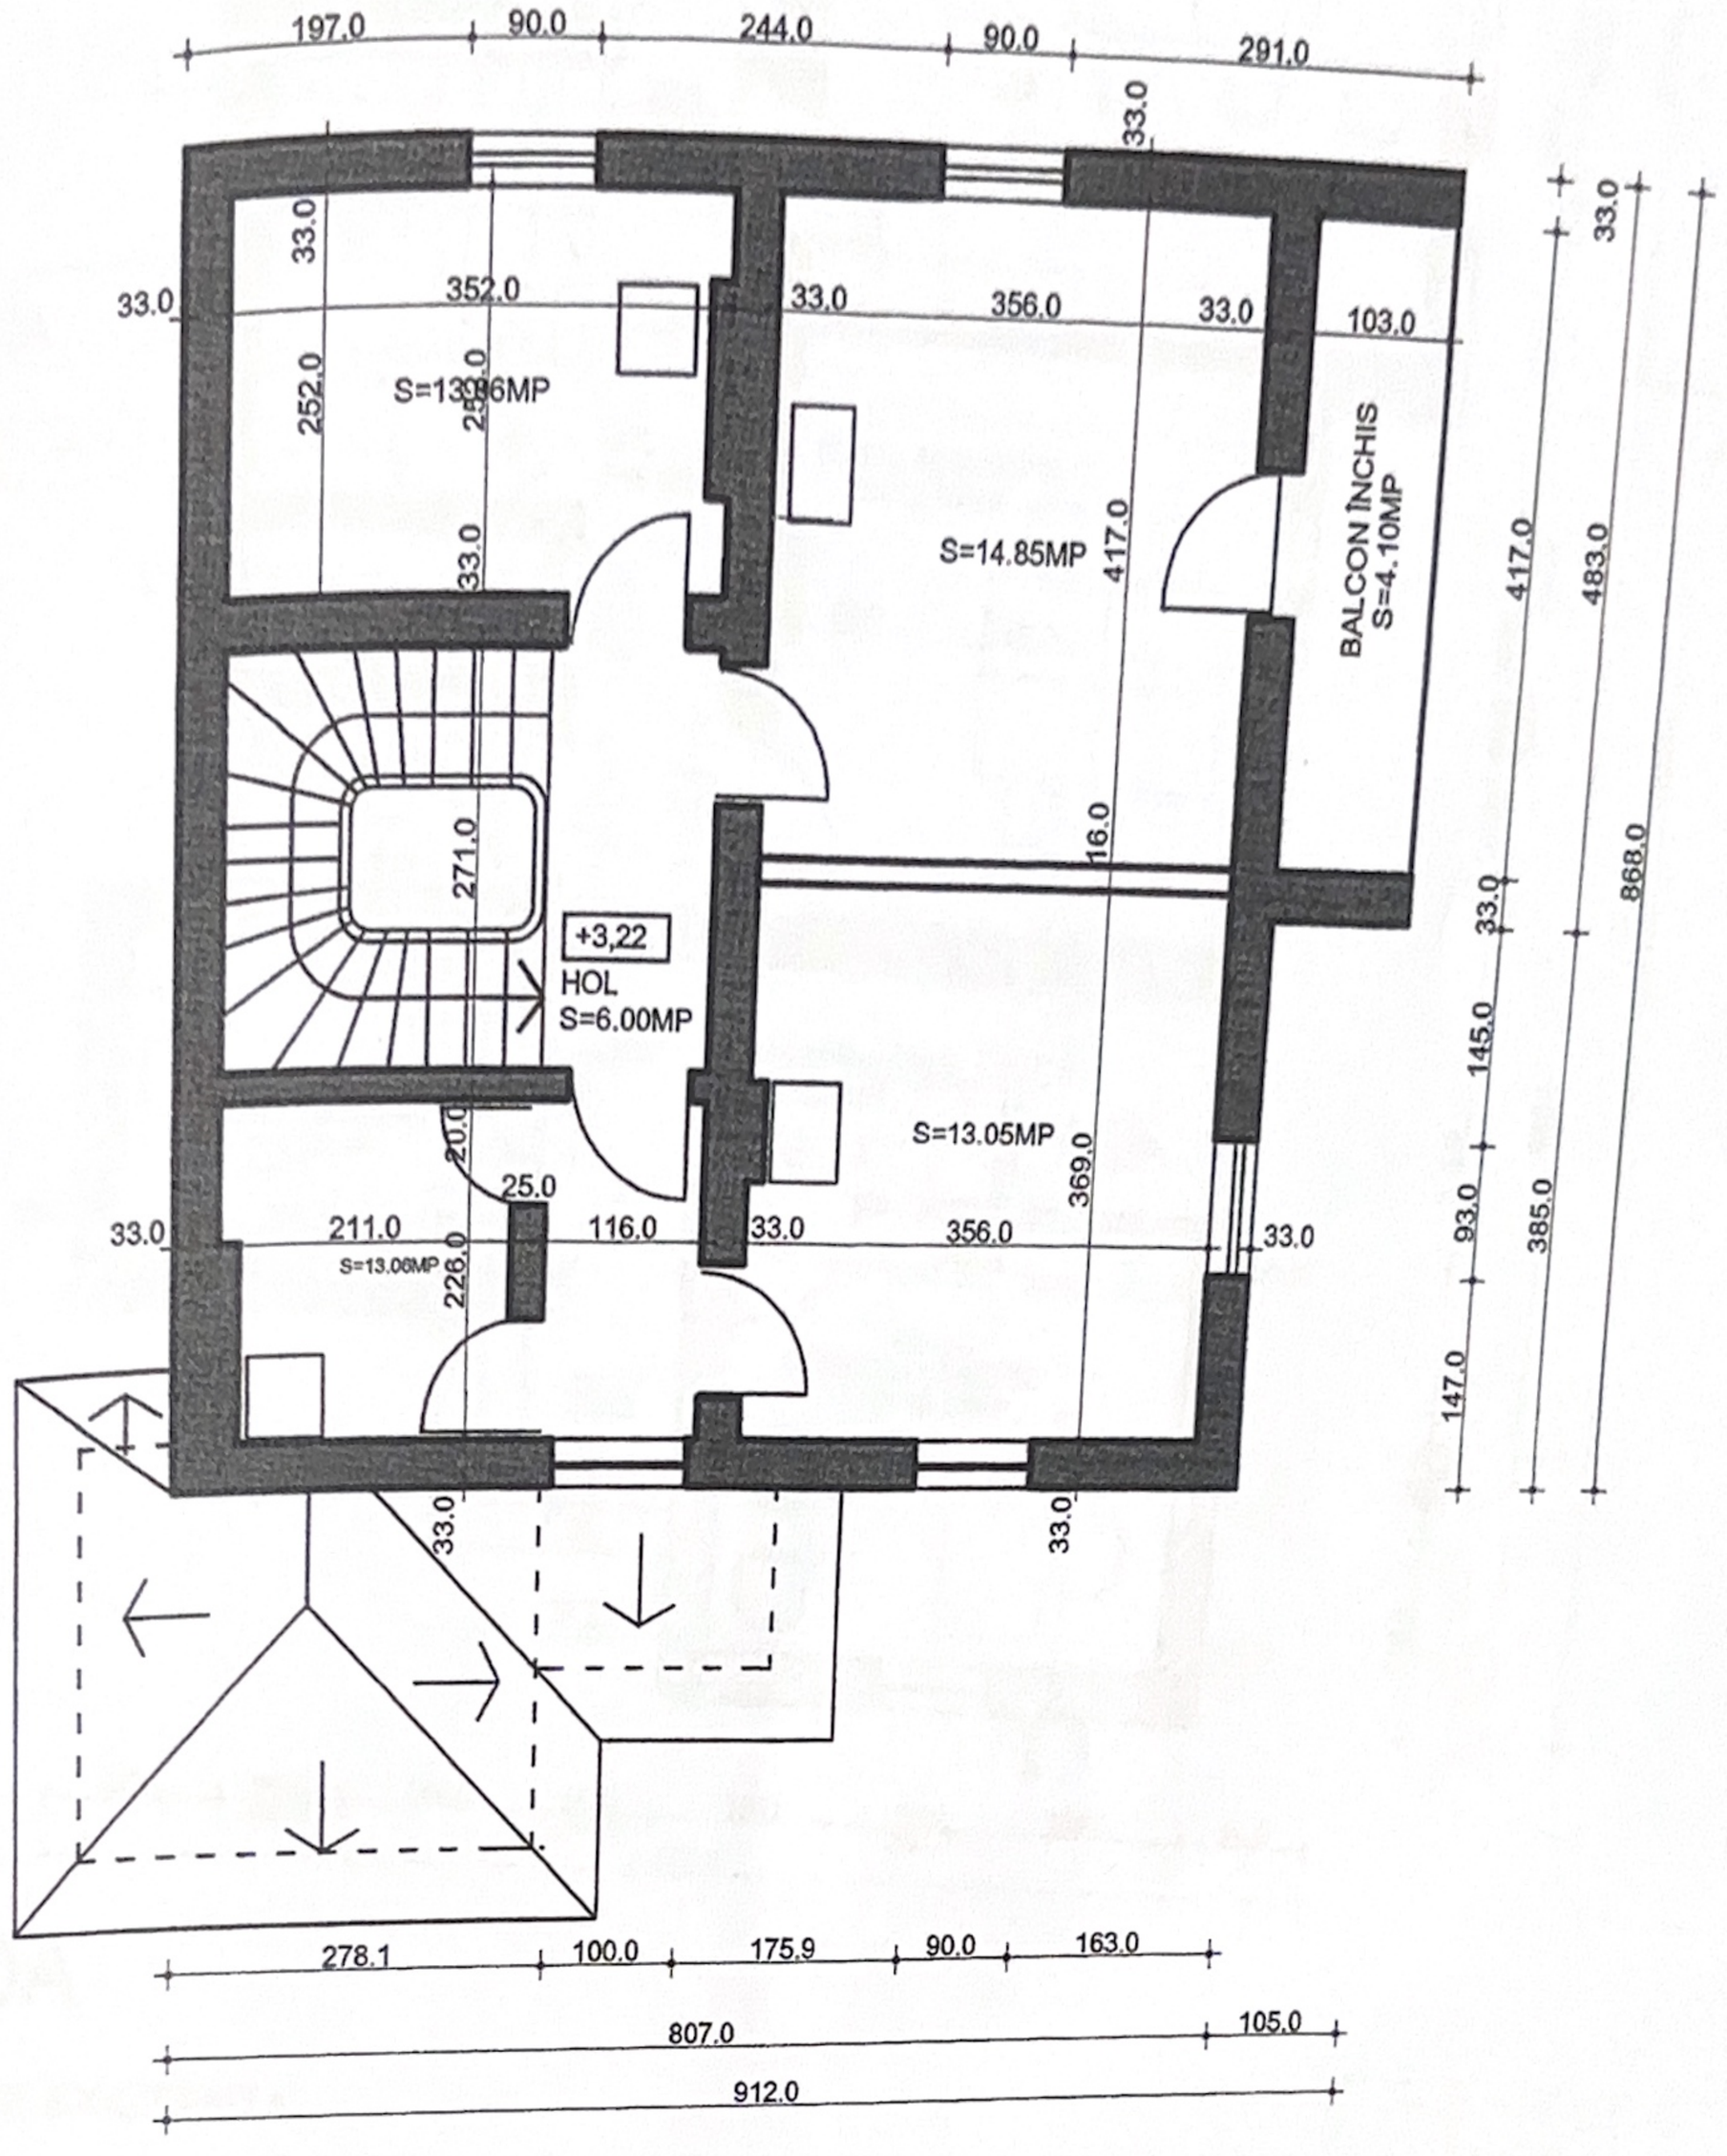

ORDINUL ARHITECȚILOR DIN ROMÂNIA
00092
Nicolae TRIF

VERIFICATOR				
VERIFICATOR/EXPERT	NUME	SEMNATURA	CERINTA	REFERAT / EXPERTIZA NR / DATA
	J16/1934/1994 SC GETRIX SA CRAIOVA CERTIFICAT ISO 9001			BENEF. : SERVICIUL PUBLIC PENTRU ADMINISTRAREA PIETELOR SI TARGURILOR — Proiect nr. 1363/2006
SPECIFICATIE	NUME	SEMNATURA	Scara 1 :100	Titlu proiect: EXTINDERE P+1 SI MODERNIZARE SEDIU ADMINISTRATIA PIETEI CENTRALE — Faza PT
SEF PROIECT	arh. N. TRIF			
PROIECTAT	arh. N. TRIF		Data 08.2006	Titlu plansa: PLAN ETAJ RELEVEU — Plansa nr. A 10
DESENAT	arh. N. TRIF			