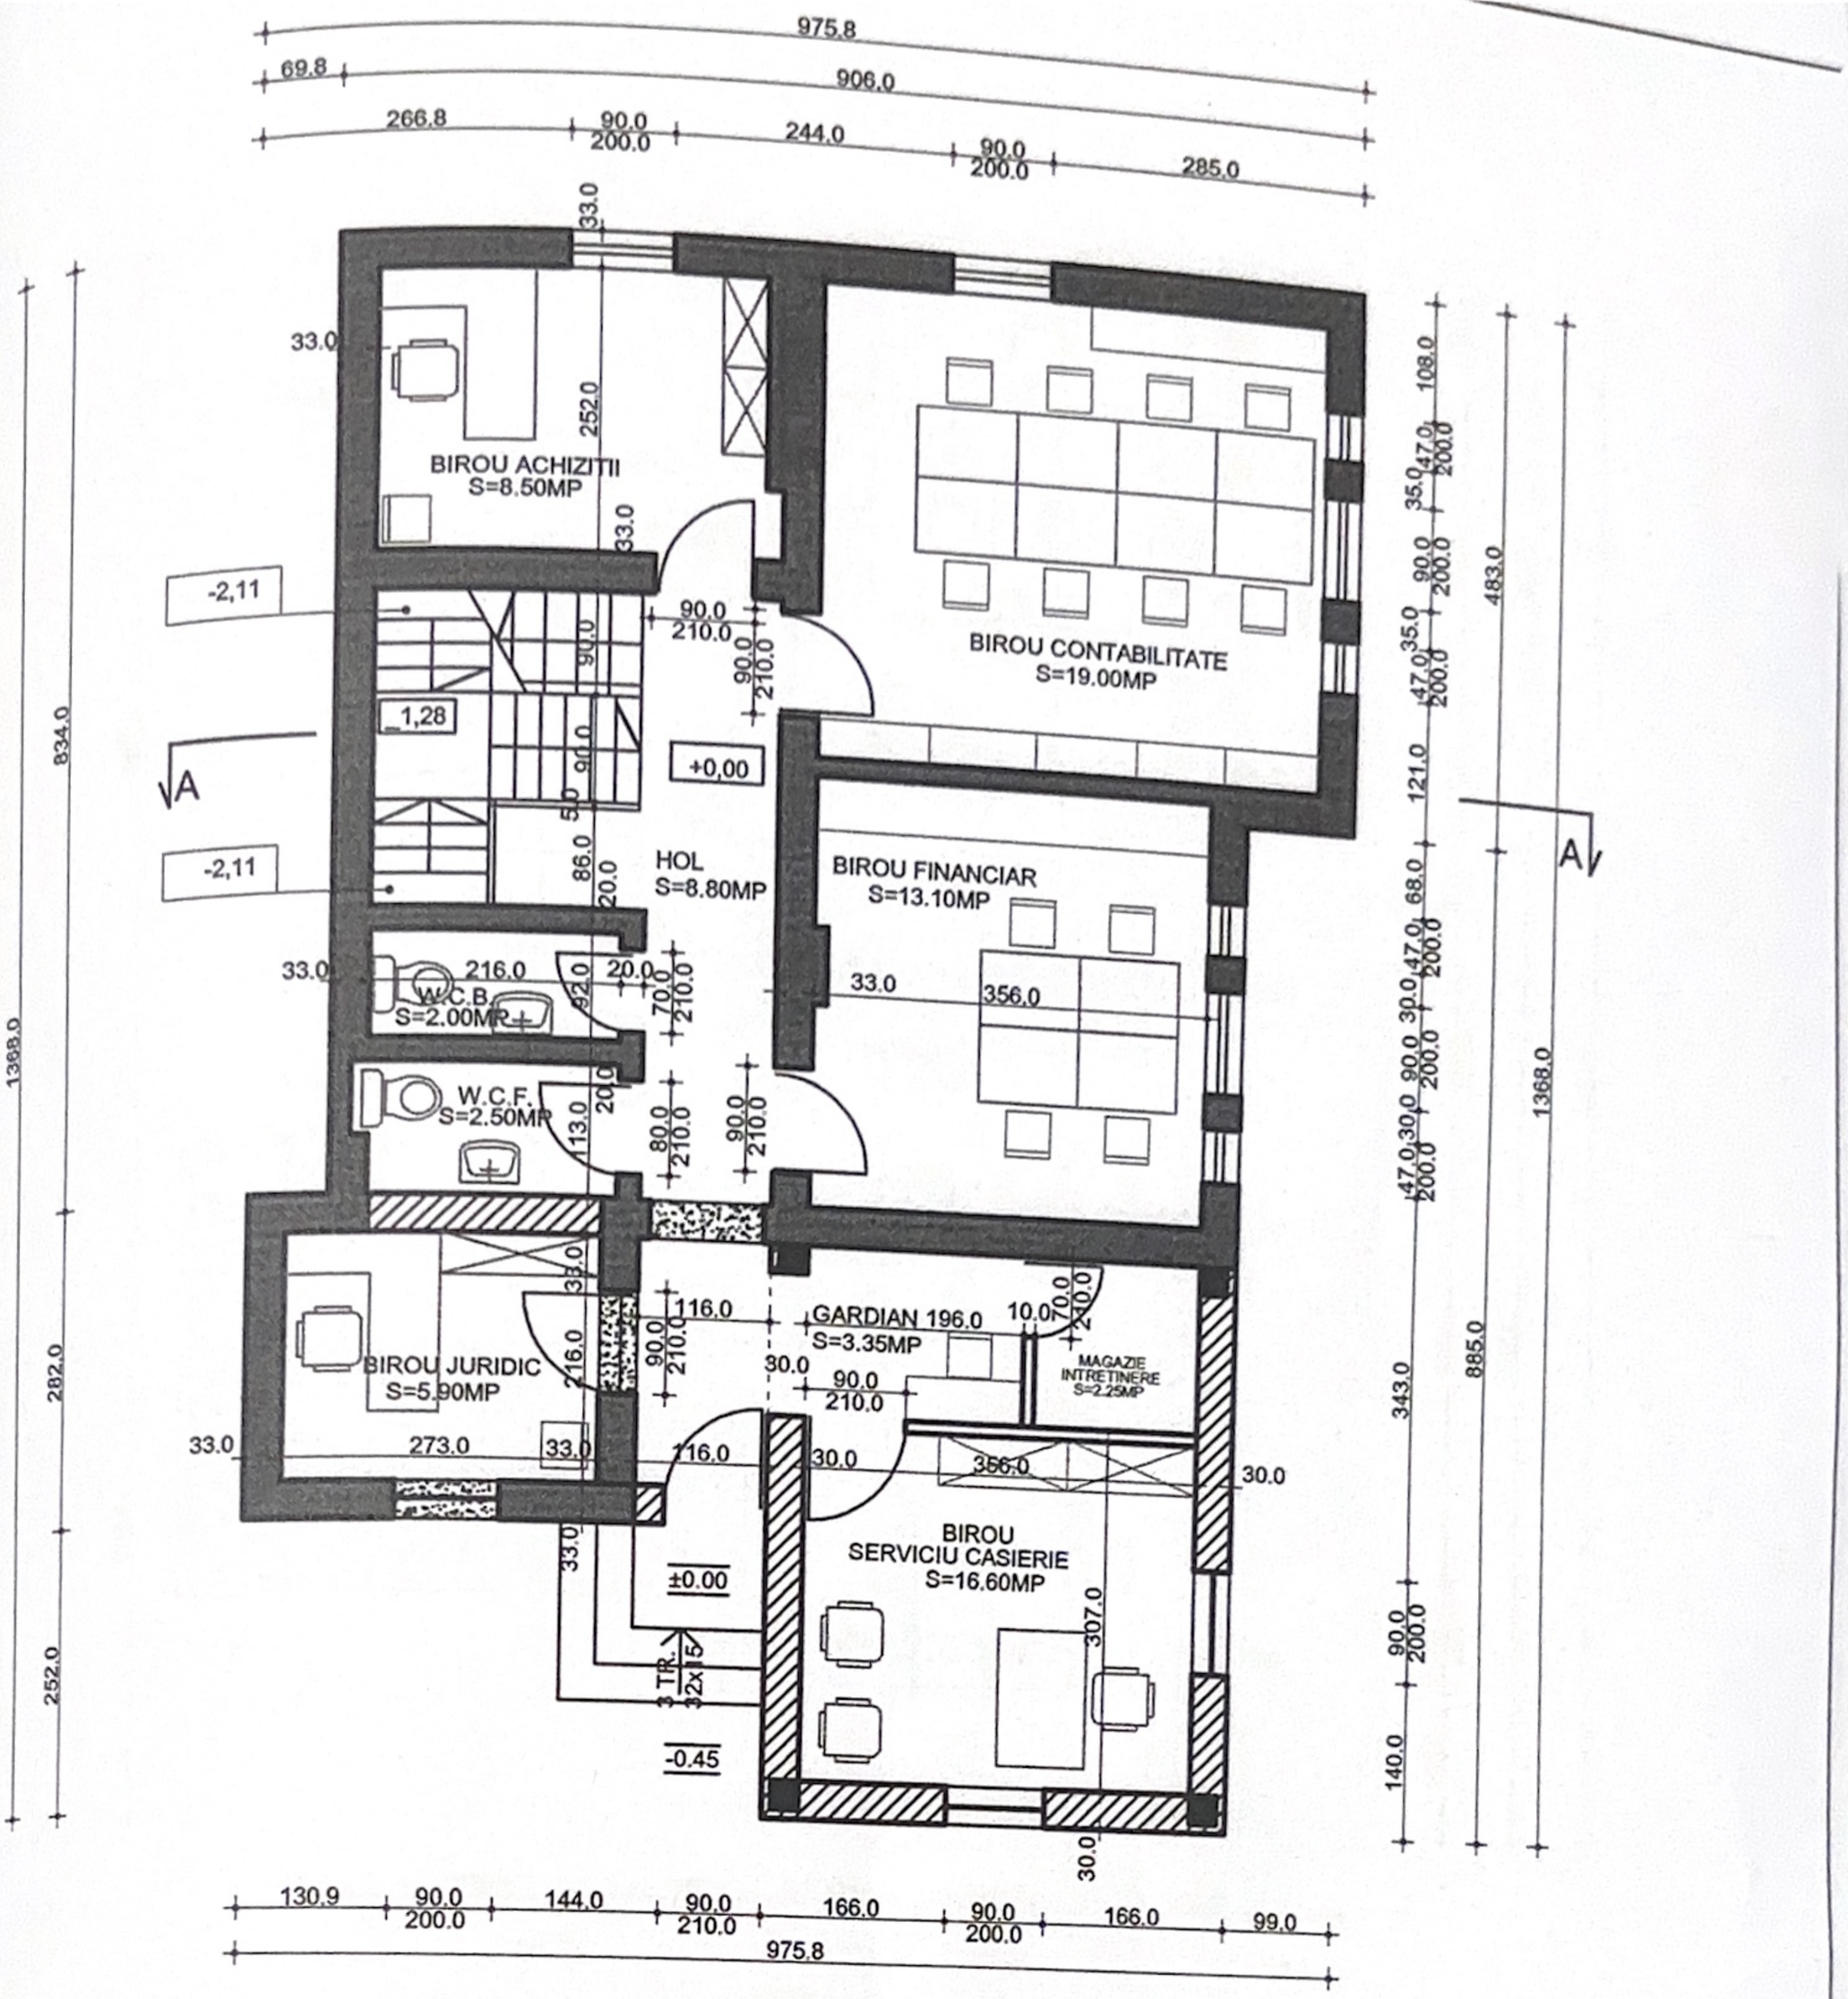

LEGENDA

ZIDARIE EXISTENTA

ZIDARIE CE SE DEMOLEAZA

ZIDARIE PROPUSA

ORDINUL ARHITECTILOR DIN ROMÂNIA
00092
Nicolae TRIF
Arhitect cu drept de semnătură

CATOR				
CATOR/EXPERT	NUME	SEMNATURA	CERINTA	REFERAT / EXPERTIZA NR / DATA
	J16/1934/1994 SC GETRIX SA CRAIOVA CERTIFICAT ISO 9001			BENEF. : SERVICIUL PUBLIC PENTRU ADMINISTRAREA PIETELOR SI TARGURILOR — Proiect nr. 1363/2006
IFICATIE	NUME	SEMNATURA	Scara 1 :100	Titlu proiect: EXTINDERE P+1 SI MODERNIZARE SEDIU ADMINISTRATIA PIETEI CENTRALE — Faza PT
PROIECT	arh. N. TRIF			
ECTAT	arh. N. TRIF		Data 04.2006	Titlu plansa: PLAN PARTER — Plansa nr. A 2
ENAT	arh. N. TRIF			