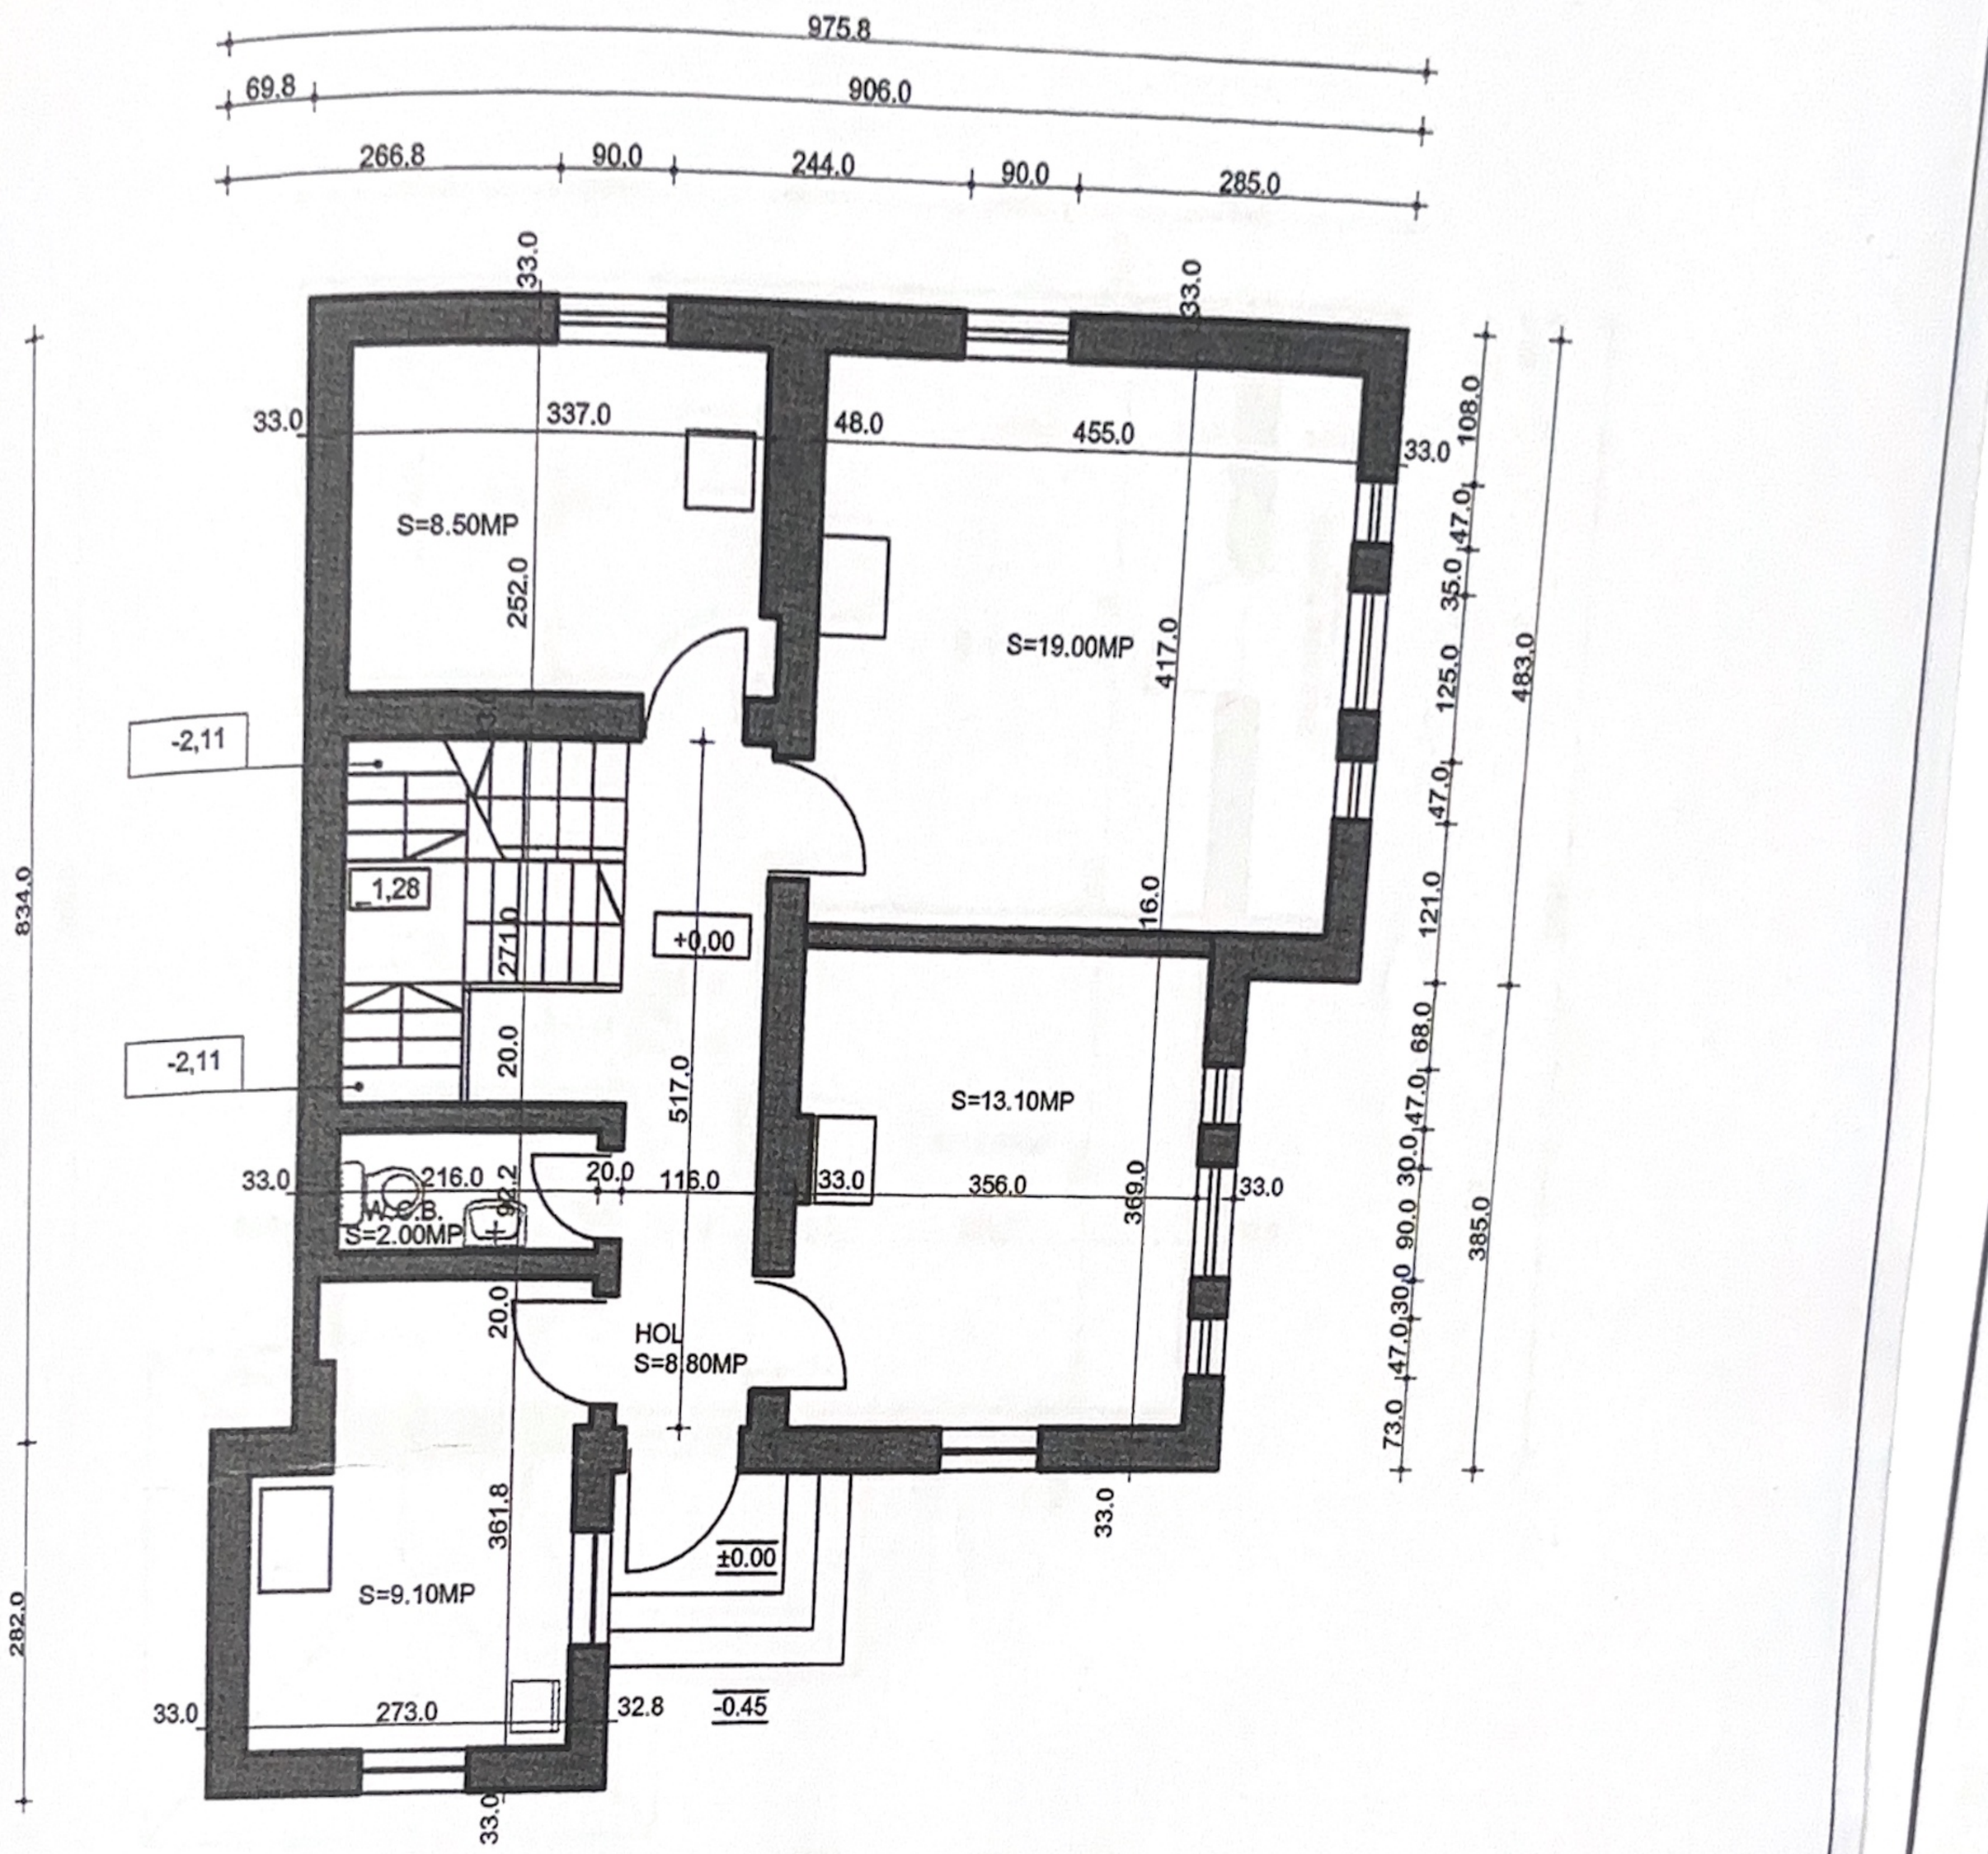

ORDINUL ARHITECTILOR DIN ROMÂNIA
00092
Nicolae TRIF
Autorizat cu drept de semnătură

CATOR					
CATOR / EXPERT	NUME	SEMNATURA	CERINTA	REFERAT / EXPERTIZA NR / DATA	
	J16/1934/1994 SC GETRIX SA CRAIOVA CERTIFICAT ISO 9001			BENEF. : SERVICIUL PUBLIC PENTRU ADMINISTRAREA PIETELOR SI TARGURILOR	Proiect nr. 1363 2006
CIFICATIE	NUME	SEMNATURA	Scara 1 :100	Titlu proiect: EXTINDERE P+1 SI MODERNIZARE SEDIU ADMINISTRATIA PIETEI CENTRALE	Faza PT
PROIECT	arh. N. TRIF				
IECTAT	arh. N. TRIF		Data 04.2006	Titlu plansa: PLAN PARTER - RELEVEU	Plansa nr. A 9
SENAT	arh. N. TRIF				