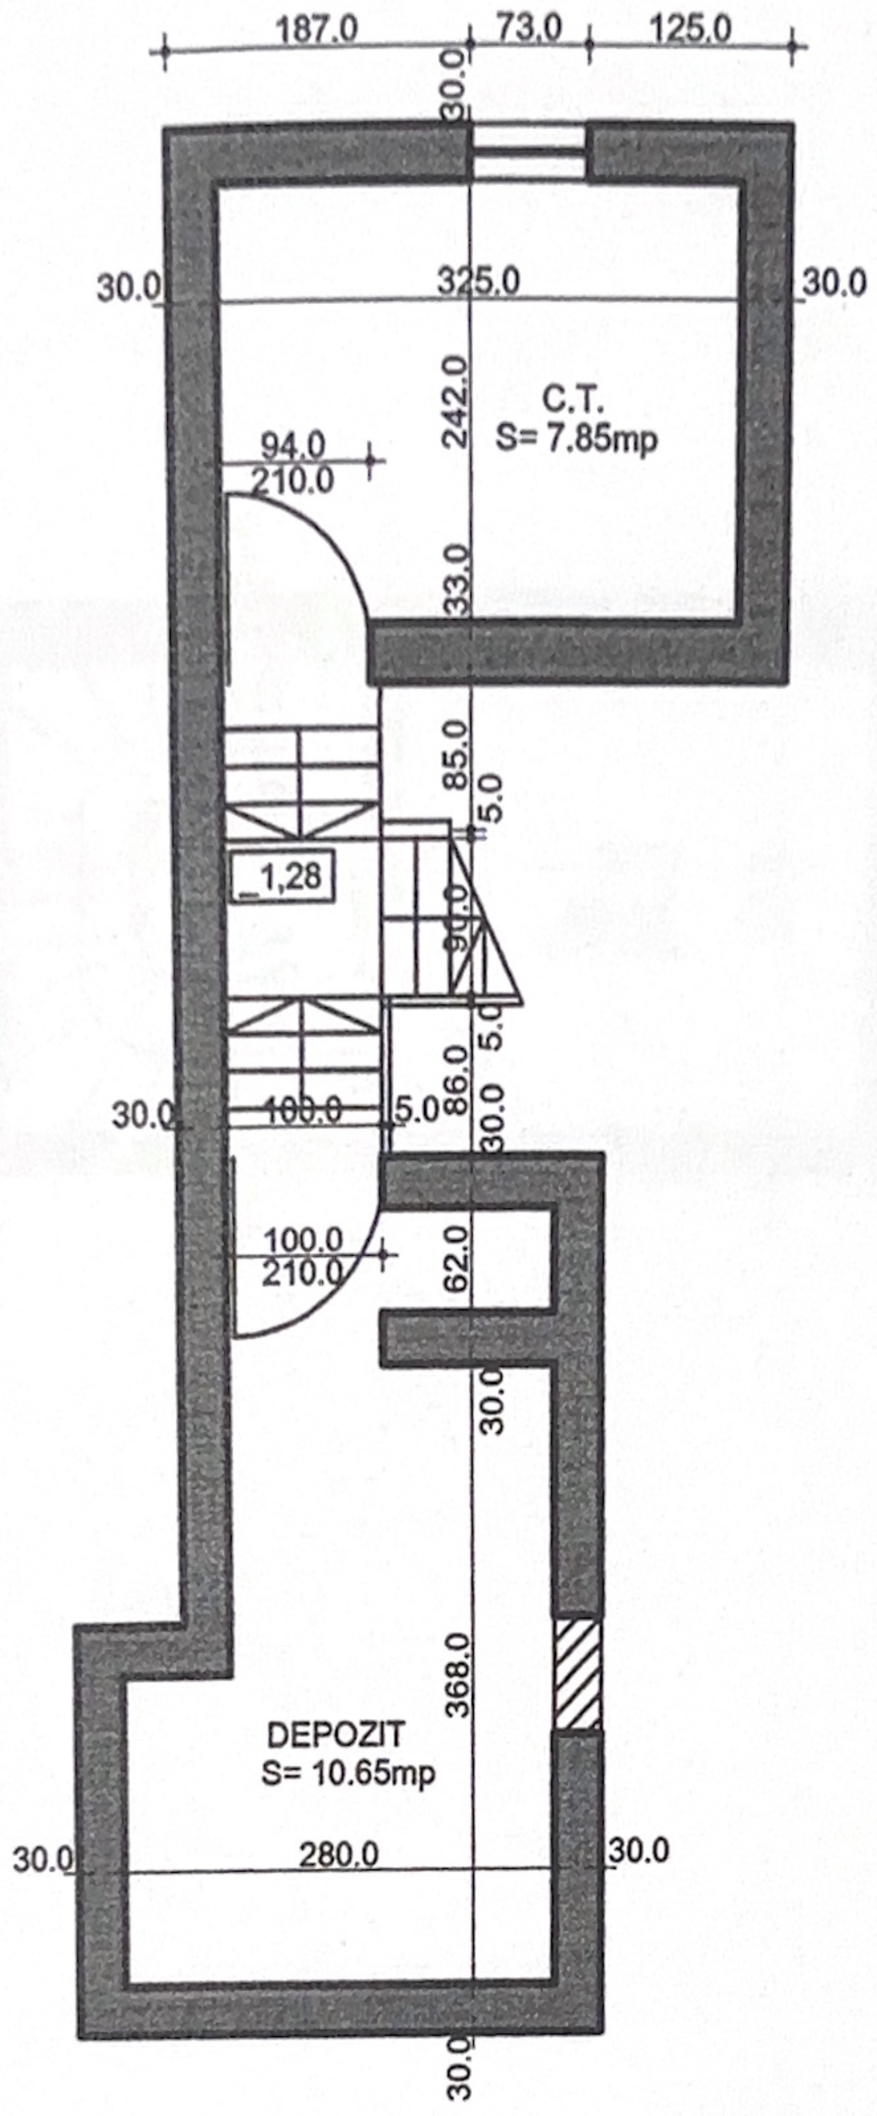

LEGENDA

ZIDARIE EXISTENTA

ZIDARIE PROPUSA

ORDINUL ARHITECȚILOR DIN ROMÂNIA
00092
Nicolae TRIF
Arhitect cu drept de semnătură

EXPERT	NUME	SEMNATURA	CERINTA	REFERAT / EXPERTIZA NR / DATA
	J16/1934/1994 SC GETRIX SA CRAIOVA CERTIFICAT ISO 9001			BENEF. : SERVICIUL PUBLIC PENTRU ADMINISTRAREA PIETELOR SI TARGURILOR — Proiect nr. 1363/2006
ATIE	NUME	SEMNATURA	Scara 1 :100	Titlu proiect: EXTINDERE P+1 SI MODERNIZARE SEDIU ADMINISTRATIA PIETEI CENTRALE — Faza PT
OIECT	arh. N. TRIF			
CTAT	arh. N. TRIF		Data 08.2006	Titlu plansa: PLAN SUBSOL — Plansa nr. A 4
NAT	arh. N. TRIF			