* CONSTRUCTORUL VA LUA TOATE MASURILE DE PROTECTIE A MUNCII SI P.S.I. PREVAZUTE DE LEGISLATIA IN VIGOARE.
* CONSTRUCTORUL VA VERIFICA TOATE COTELE SI DIMENSIUNILE. EVENTUALELE ERORI SAU OMISIUNI VOR FI SEMNALATE DE URGENTA PROIECTANTULUI GENERAL.
* DIMENSIUNILE NU SE MASOARA DIRECT PE DESEN.

Informatia continuta in acest document este proprietatea "S.C GETRIX S.A. CRAIOVA" si nu poate fi copiata sau utilizata in alt scop decat cel pentru care a fost elaborata (partial sau in intregime). Orice modificare a acestui document, fara acordul scris al "S.C. GETRIX S.A. CRAIOVA", il absolva de orice responsabilitate.

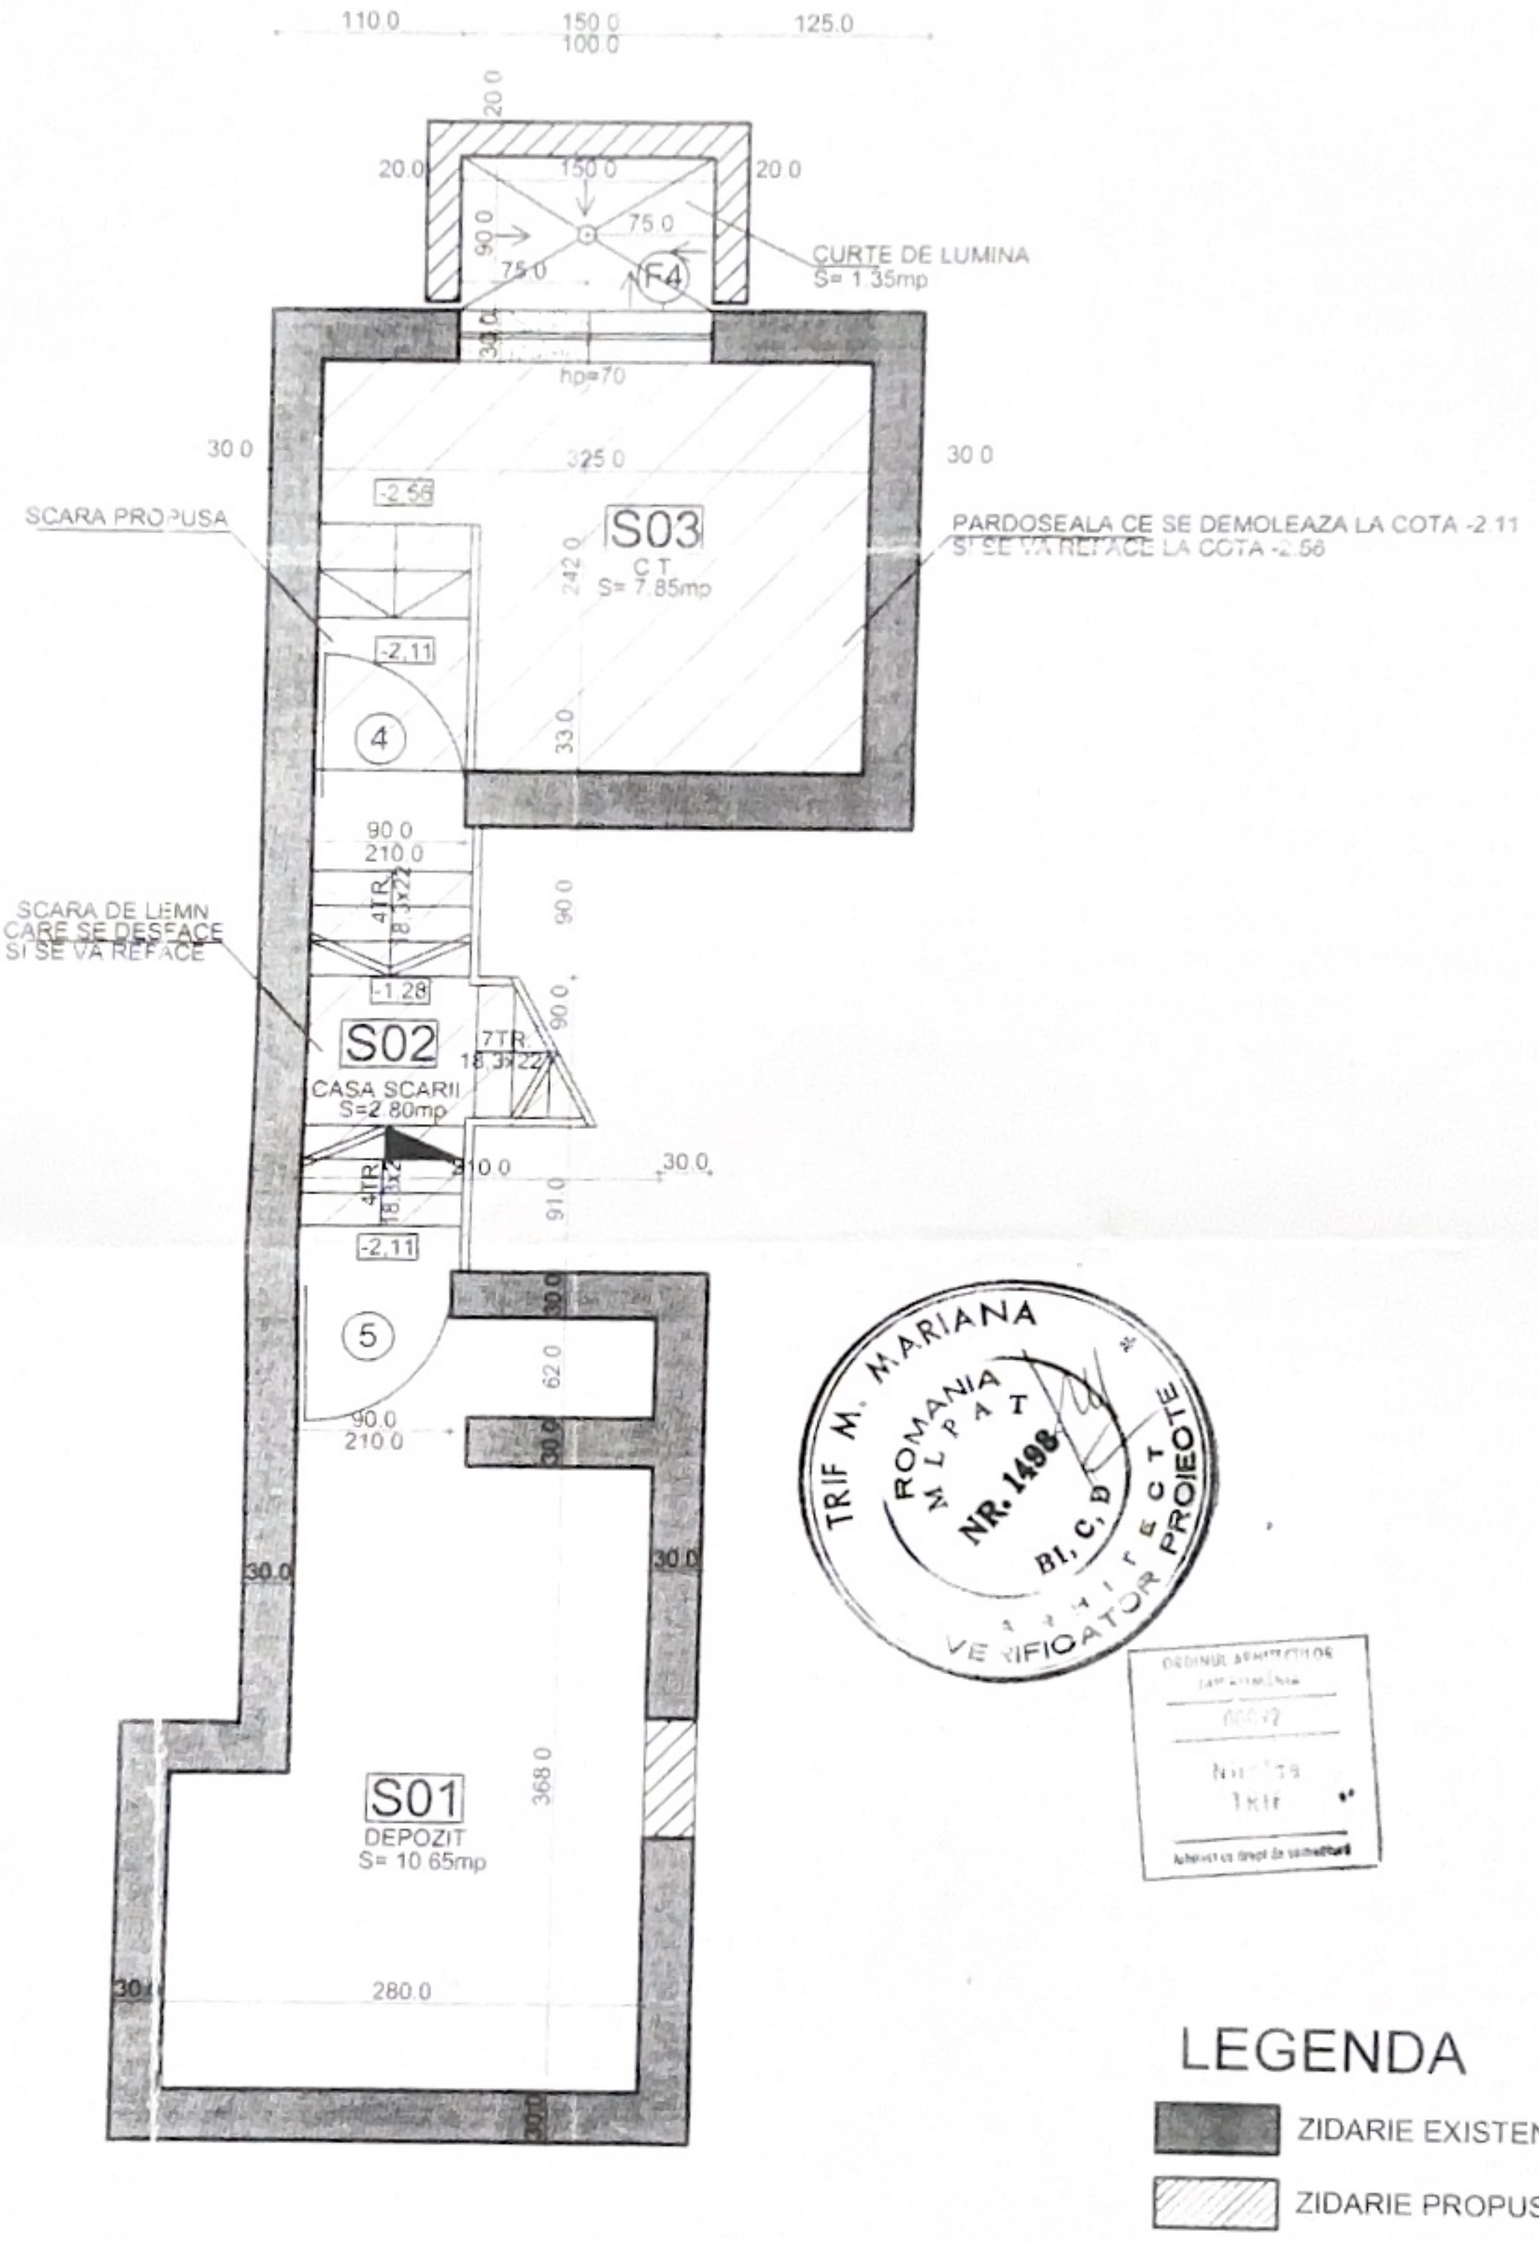

TRIF M. MARIANA
ROMANIA
M.L.P.A.T.
NR. 1498
BI, C, D
ARHITECT
VERIFICATOR PROIECTE

ORDINUL ARHITECTILOR
...
...
Nr. ...
1 ex.

LEGENDA

- ZIDARIE EXISTENTA
- ZIDARIE PROPUSA
- ZIDARIE CE SE DEMOLEAZA

VERIFICATOR	ARH. TRIF MARIANA		"B1"	
VERIFICATOR	ARH. TRIF MARIANA		"C"	
VERIFICATOR	ARH. TRIF MARIANA		"D"	
VERIFICATOR/EXPERT	NUME	SEMNĂTURA	CERINŢA	REFERAT / EXPERTIZA NR / DATA

J16/1934/1994
SC GETRIX SA CRAIOVA
CERTIFICAT ISO 9001

BENEF
SERVICIUL PUBLIC PENTRU ADMINISTRAREA PIETELOR SI TARGURILOR

Proiect nr. 1363/2006

SPECIFICATIE	NUME	SEMNATURA	Scara 1:50	Titlu proiect: EXTINDERE P+1 SI MODERNIZARE SEDIU ADMINISTRATIA PIETEI CENTRALE
SEF PROIECT	arh. N. TRIF			
PROIECTAT	arh. N. TRIF		Data 06 2007	Titlu plansa: PLAN SUBSOL
DESENAT	arh. N. TRIF			

Faza: PT

Plansa nr.: A 6