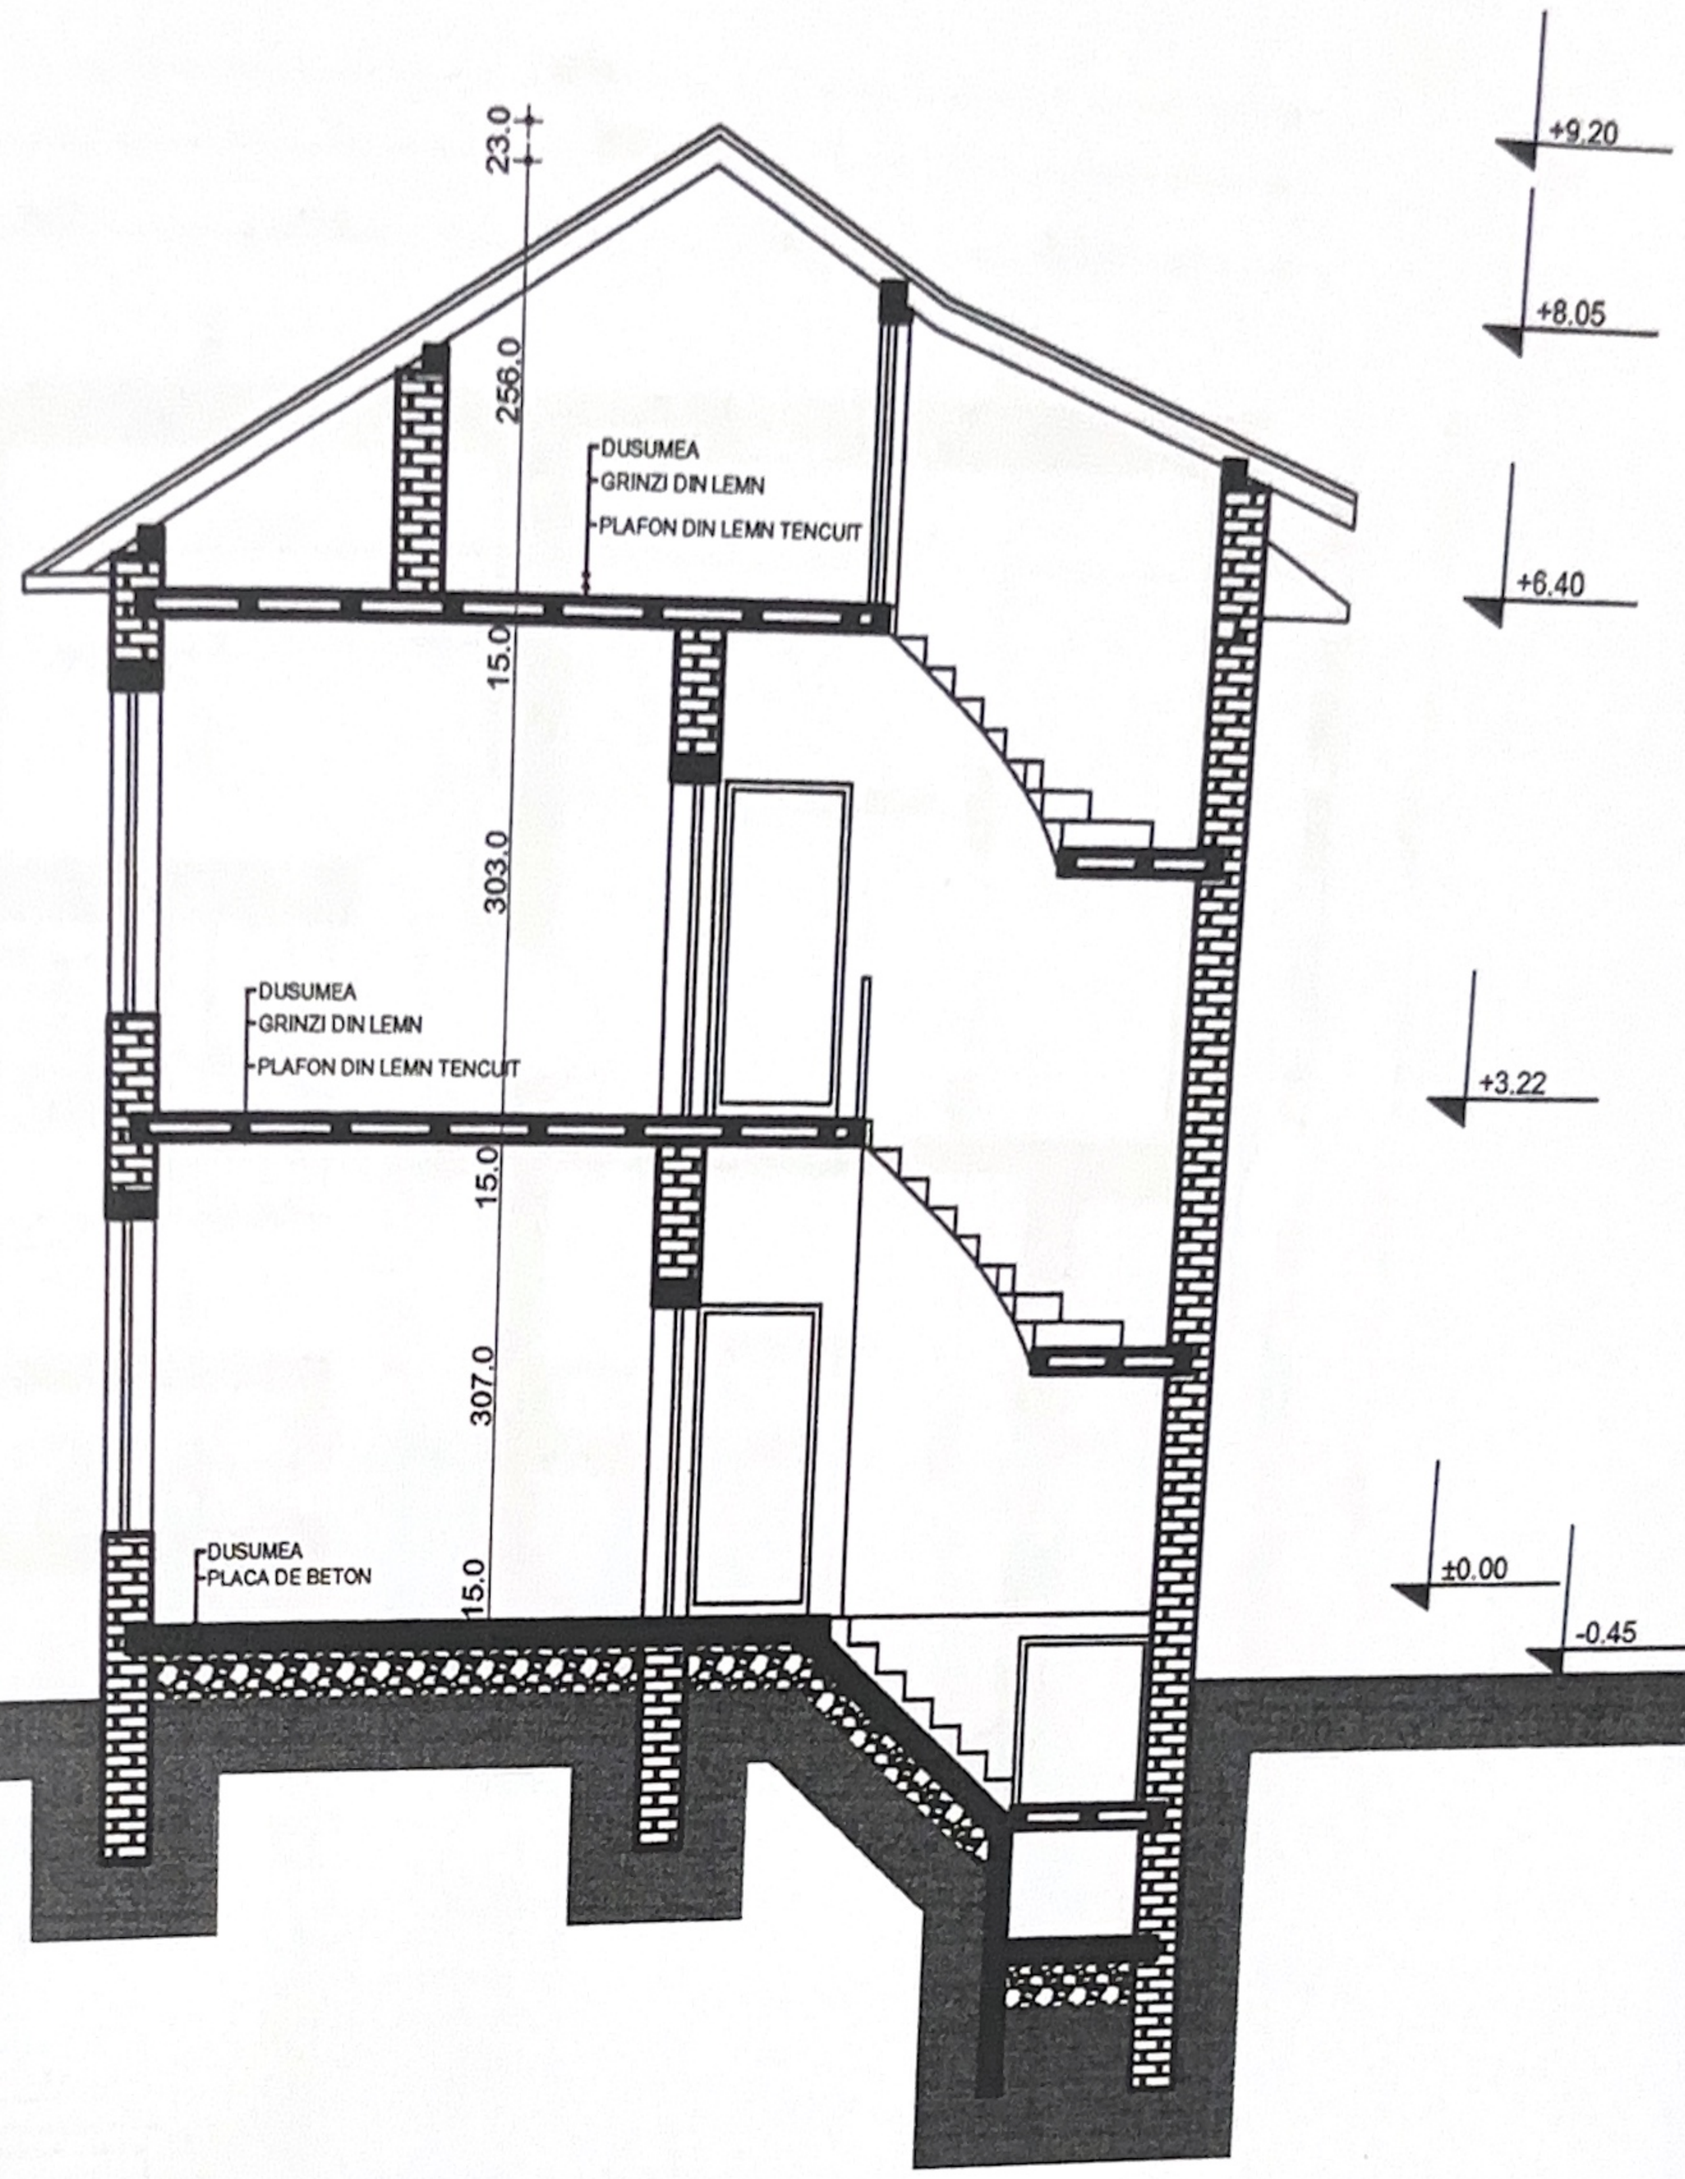

ORDINUL ARHITECȚILOR DIN ROMÂNIA
00092
Nicolae TRIF
Semnătura deținătorului

VERIFICATOR					
VERIFICATOR / EXPERT	NUME	SEMNATURA	CERINTA	REFERAT / EXPERTIZA NR / DATA	
J16/1934/1994 SC GETRIX SA CRAIOVA CERTIFICAT ISO 9001				BENEF. : SERVICIUL PUBLIC PENTRU ADMINISTRAREA PIETELOR SI TARGURILOR	Proiect nr. 1363 / 2006
SPECIFICATIE	NUME	SEMNATURA	Scara 1 :100	Titlu proiect: EXTINDERE P+1 SI MODERNIZARE SEDIU ADMINISTRATIA PIETEI CENTRALE	Faza PT
SEF PROIECT	arh. N. TRIF				Plansa nr. A 8
PROIECTAT	arh. N. TRIF		Data 08.2006	Titlu plansa: SECTIUNE A-A	
DESENAT	arh. N. TRIF				