RELEVEU CLADIRE - C2+C3
Scara 1:100

Nr. cadastral	Suprafata masurata	Adresa imobil	
		Mun. Craiova, Aleea Hortensiei (cart. Craiovita Noua) nr. 2A, jud. Dolj PIATA " CRAIOVITA NOUA"	
Cartea Funciara colectiva nr.		UAT	CRAIOVA
Cod unitate individuala (U)		CF individuala	

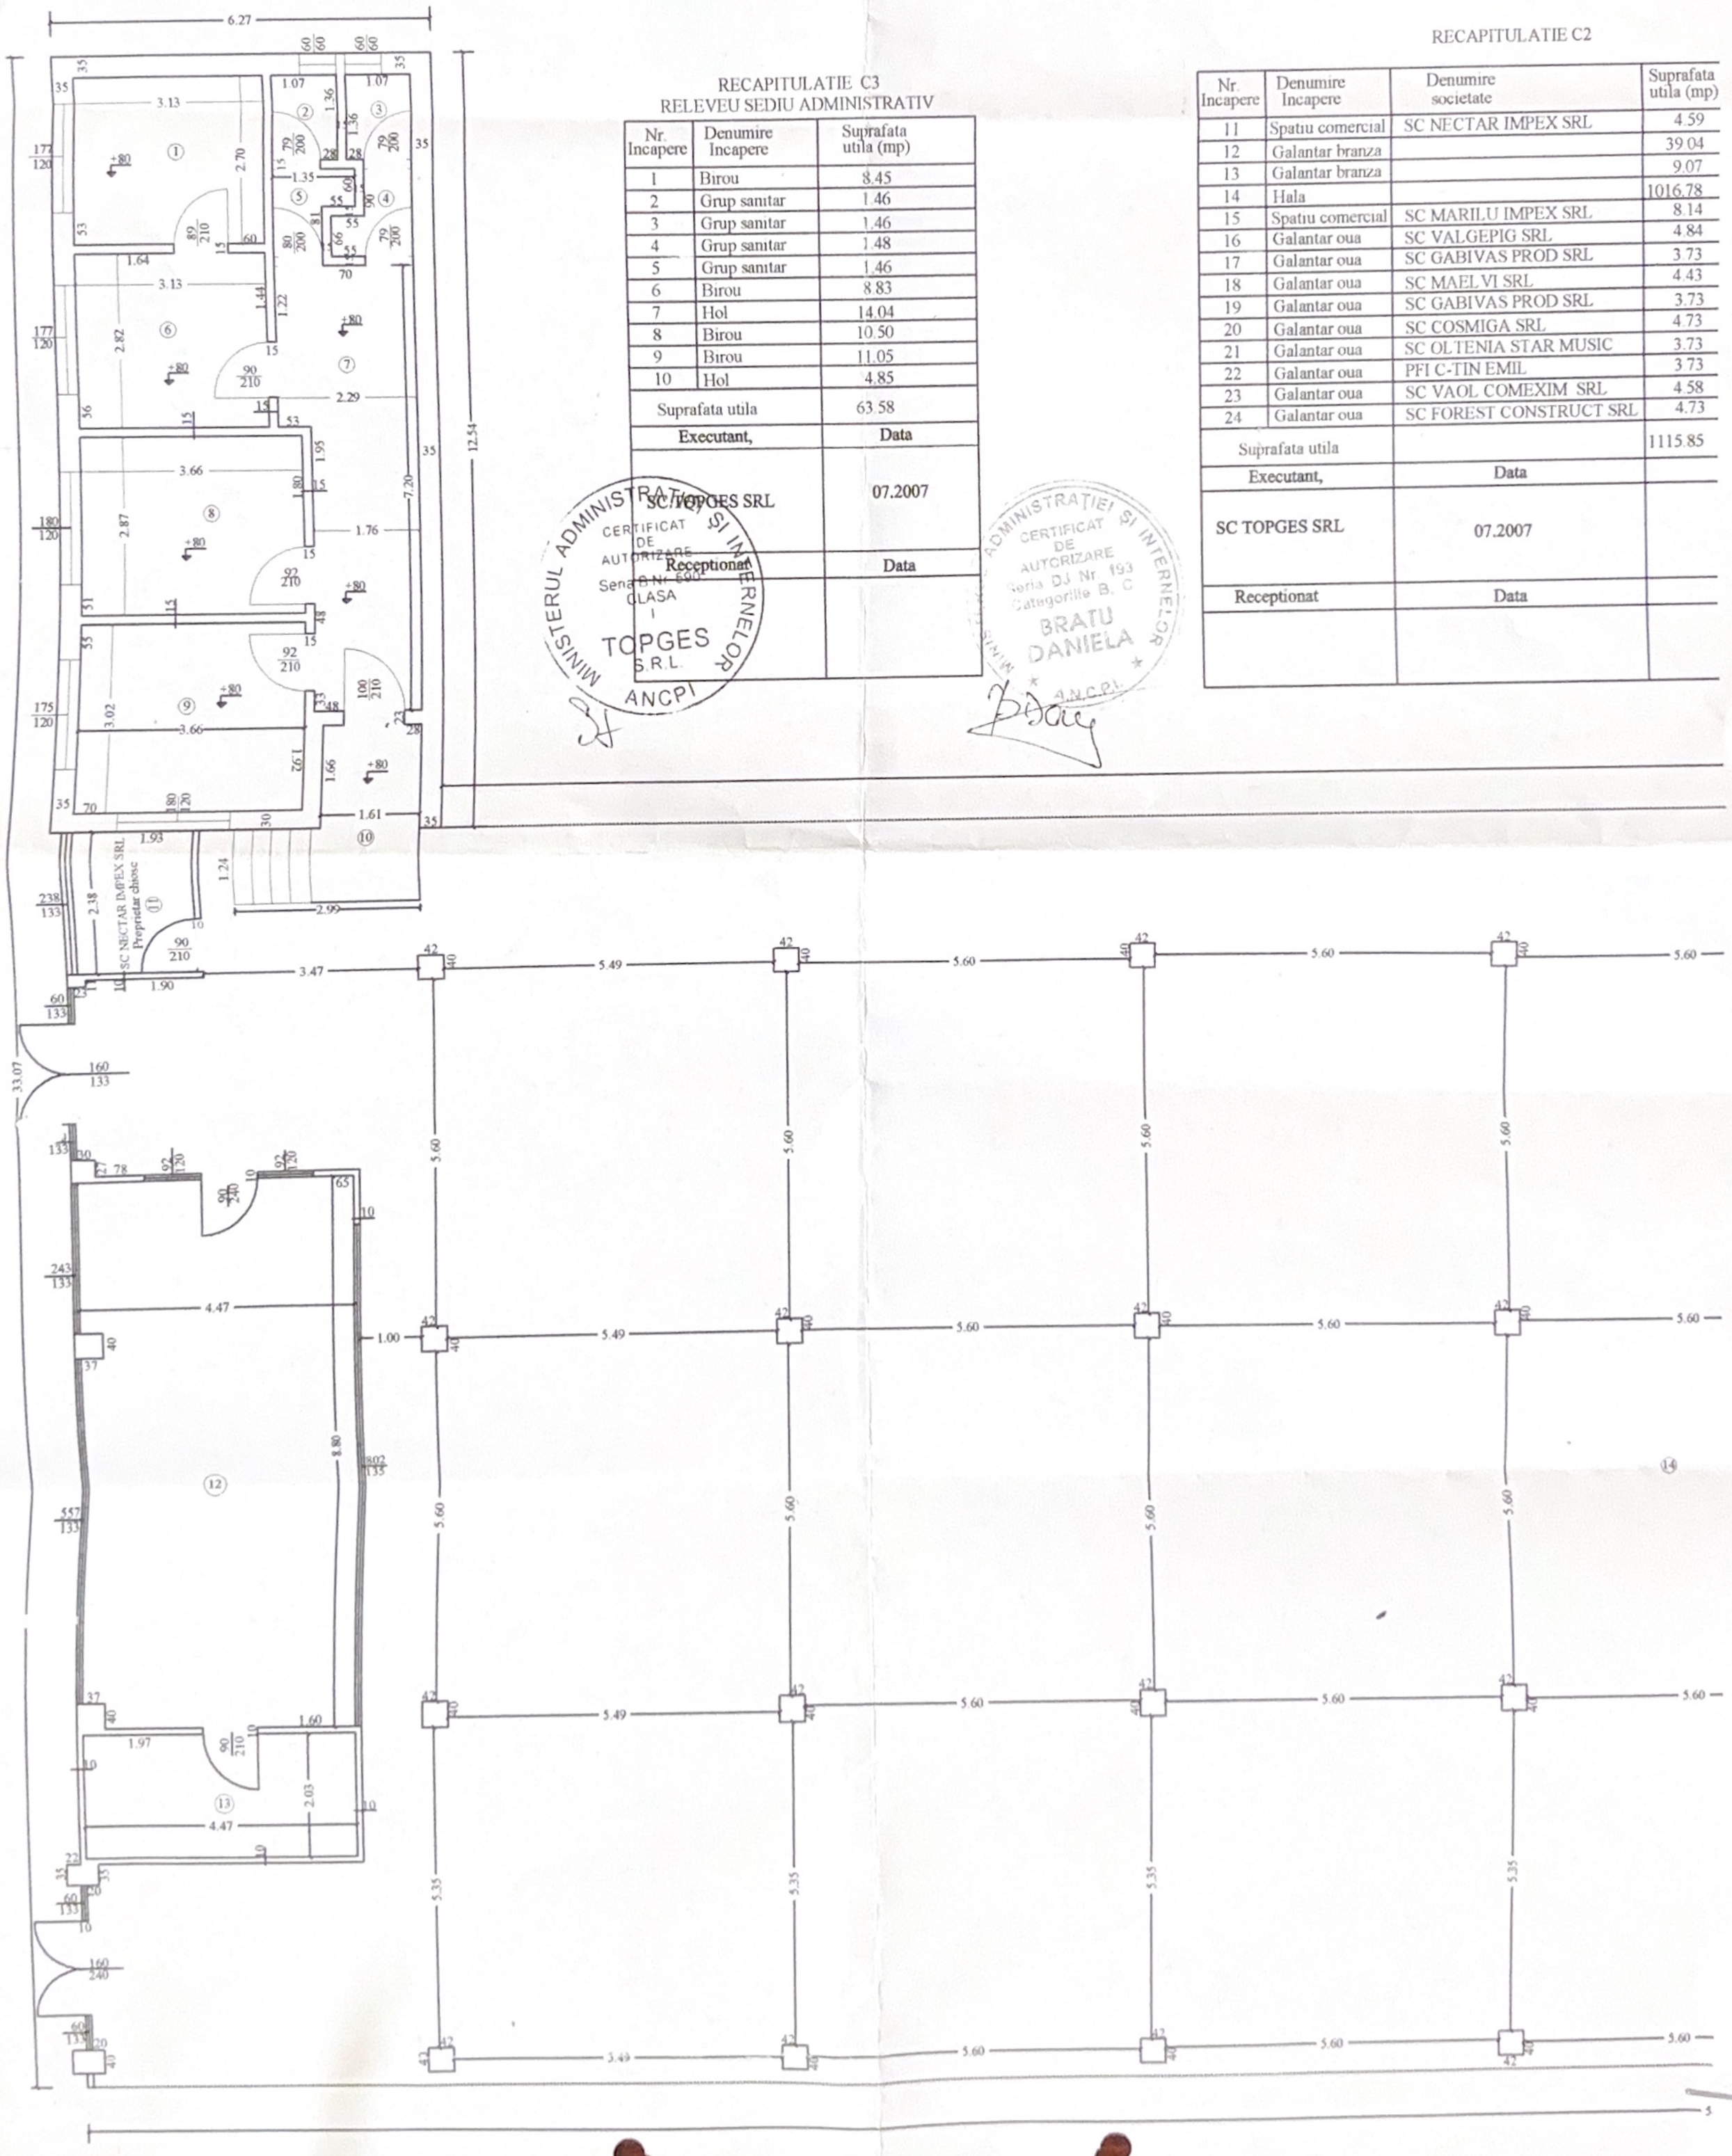

RECAPITULATIE C3
RELEVEU SEDIU ADMINISTRATIV

Nr. Incapere	Denumire Incapere	Suprafata utila (mp)
1	Birou	8.45
2	Grup sanitar	1.46
3	Grup sanitar	1.46
4	Grup sanitar	1.48
5	Grup sanitar	1.46
6	Birou	8.83
7	Hol	14.04
8	Birou	10.50
9	Birou	11.05
10	Hol	4.85
Suprafata utila		63.58
Executant,		Data
SC TOPGES SRL		07.2007
Receptionat		Data

RECAPITULATIE C2

Nr. Incapere	Denumire Incapere	Denumire societate	Suprafata utila (mp)
11	Spatiu comercial	SC NECTAR IMPEX SRL	4.59
12	Galantar branza		39.04
13	Galantar branza		9.07
14	Hala		1016.78
15	Spatiu comercial	SC MARILU IMPEX SRL	8.14
16	Galantar oua	SC VALGEPIG SRL	4.84
17	Galantar oua	SC GABIVAS PROD SRL	3.73
18	Galantar oua	SC MAELVI SRL	4.43
19	Galantar oua	SC GABIVAS PROD SRL	3.73
20	Galantar oua	SC COSMIGA SRL	4.73
21	Galantar oua	SC OLTENIA STAR MUSIC	3.73
22	Galantar oua	PFI C-TIN EMIL	3.73
23	Galantar oua	SC VAOL COMEXIM SRL	4.58
24	Galantar oua	SC FOREST CONSTRUCT SRL	4.73
Suprafata utila			1115.85
Executant,		Data	
SC TOPGES SRL		07.2007	
Receptionat		Data	

MINISTERUL ADMINISTRATIEI SI INTERNELOR
CERTIFICAT DE AUTORIZARE
Seria B Nr. 690
CLASA I
TOPGES S.R.L.
ANCPI

MINISTERUL ADMINISTRATIEI SI INTERNELOR
CERTIFICAT DE AUTORIZARE
Seria DJ Nr. 193
Categoriile B, C
BRATU DANIELA
A.N.C.P.I.